


工程名称
工程地点
工程规模
工程阶段
设计阶段
设计日期
设计单位
设计人
审核人
批准人

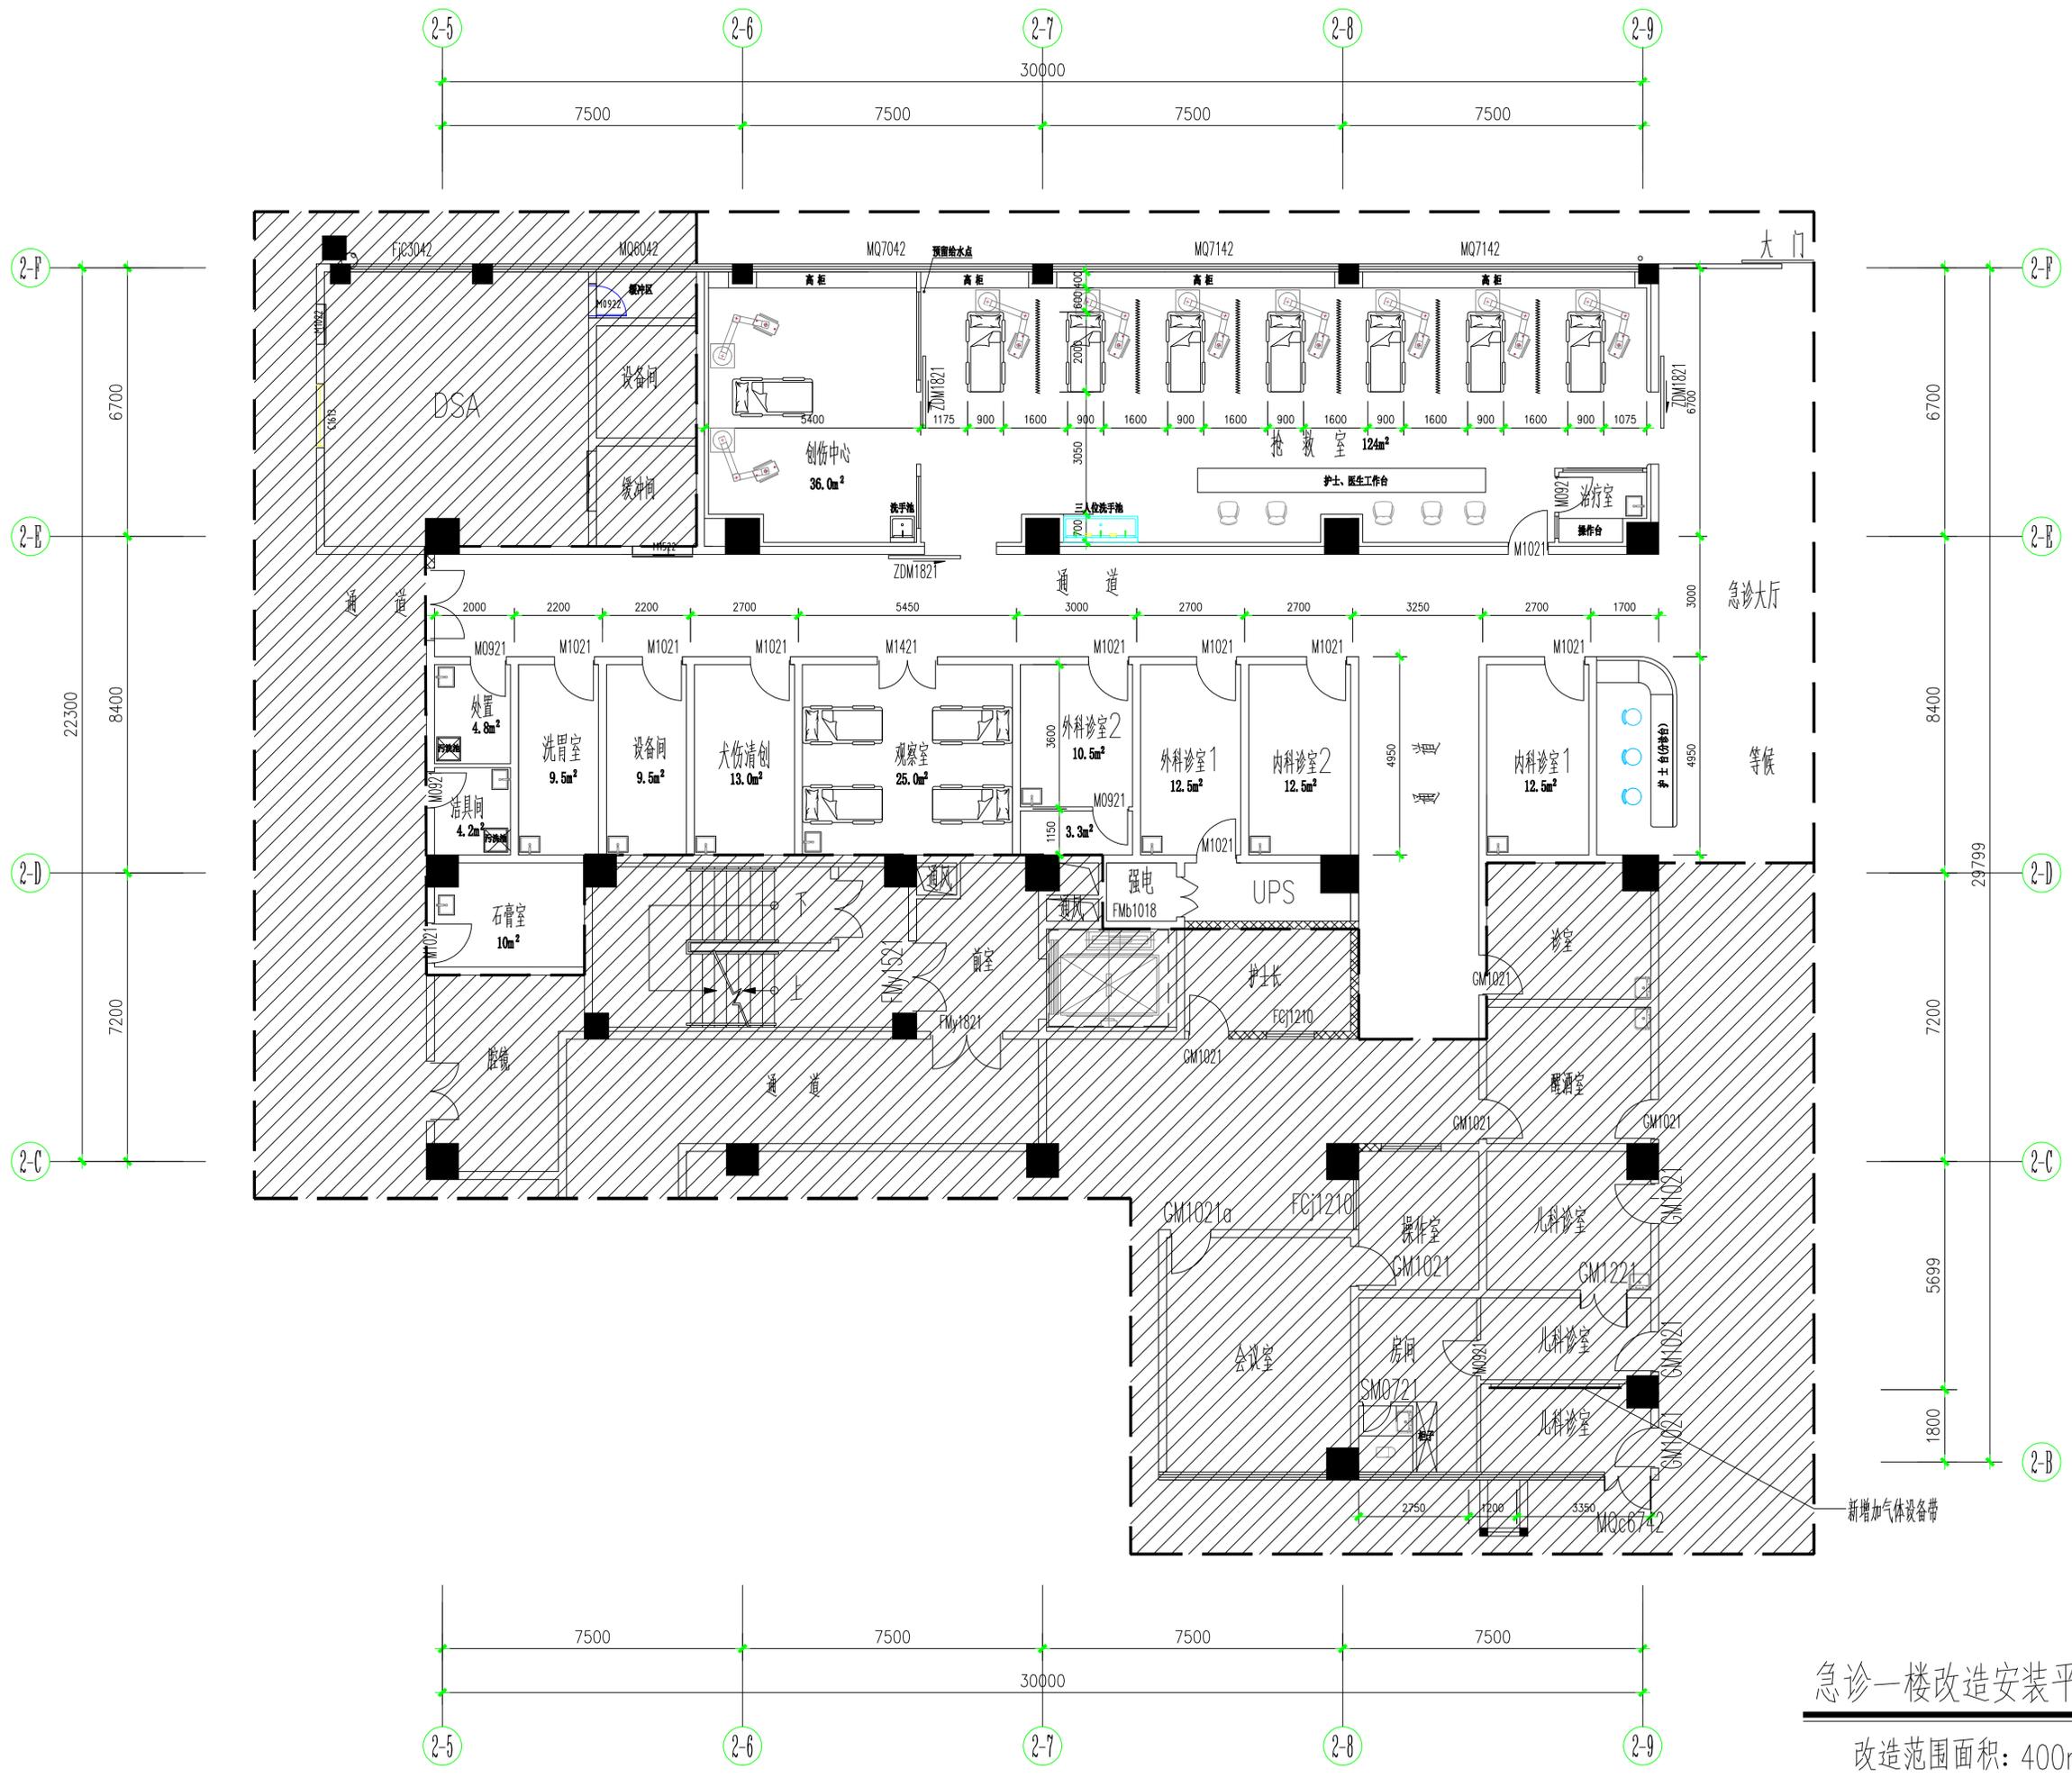

急诊一楼改造安装平面图
改造范围面积: 400m²

记录			
施工图审查批准单位:			
施工图审查批准证书号:			
图纸专用章:			
注册建筑师执业章:			
注册结构师执业章:			
版本号	日期	版本号	日期
工程名称:			
厦门市第三医院二期急诊一楼改造项目			
建设单位:			
厦门市第三医院			
审定			
工程负责人			
专业负责人			
审核			
校对			
设计			
制图			
方案设计人			
图名:			
急诊一楼改造安装平面图			
工程编号			
图别	建筑	比例	1:100
图号	ZS-01	日期	2024.11